



Quadro d'unione delle tavole A7 (1:2000)

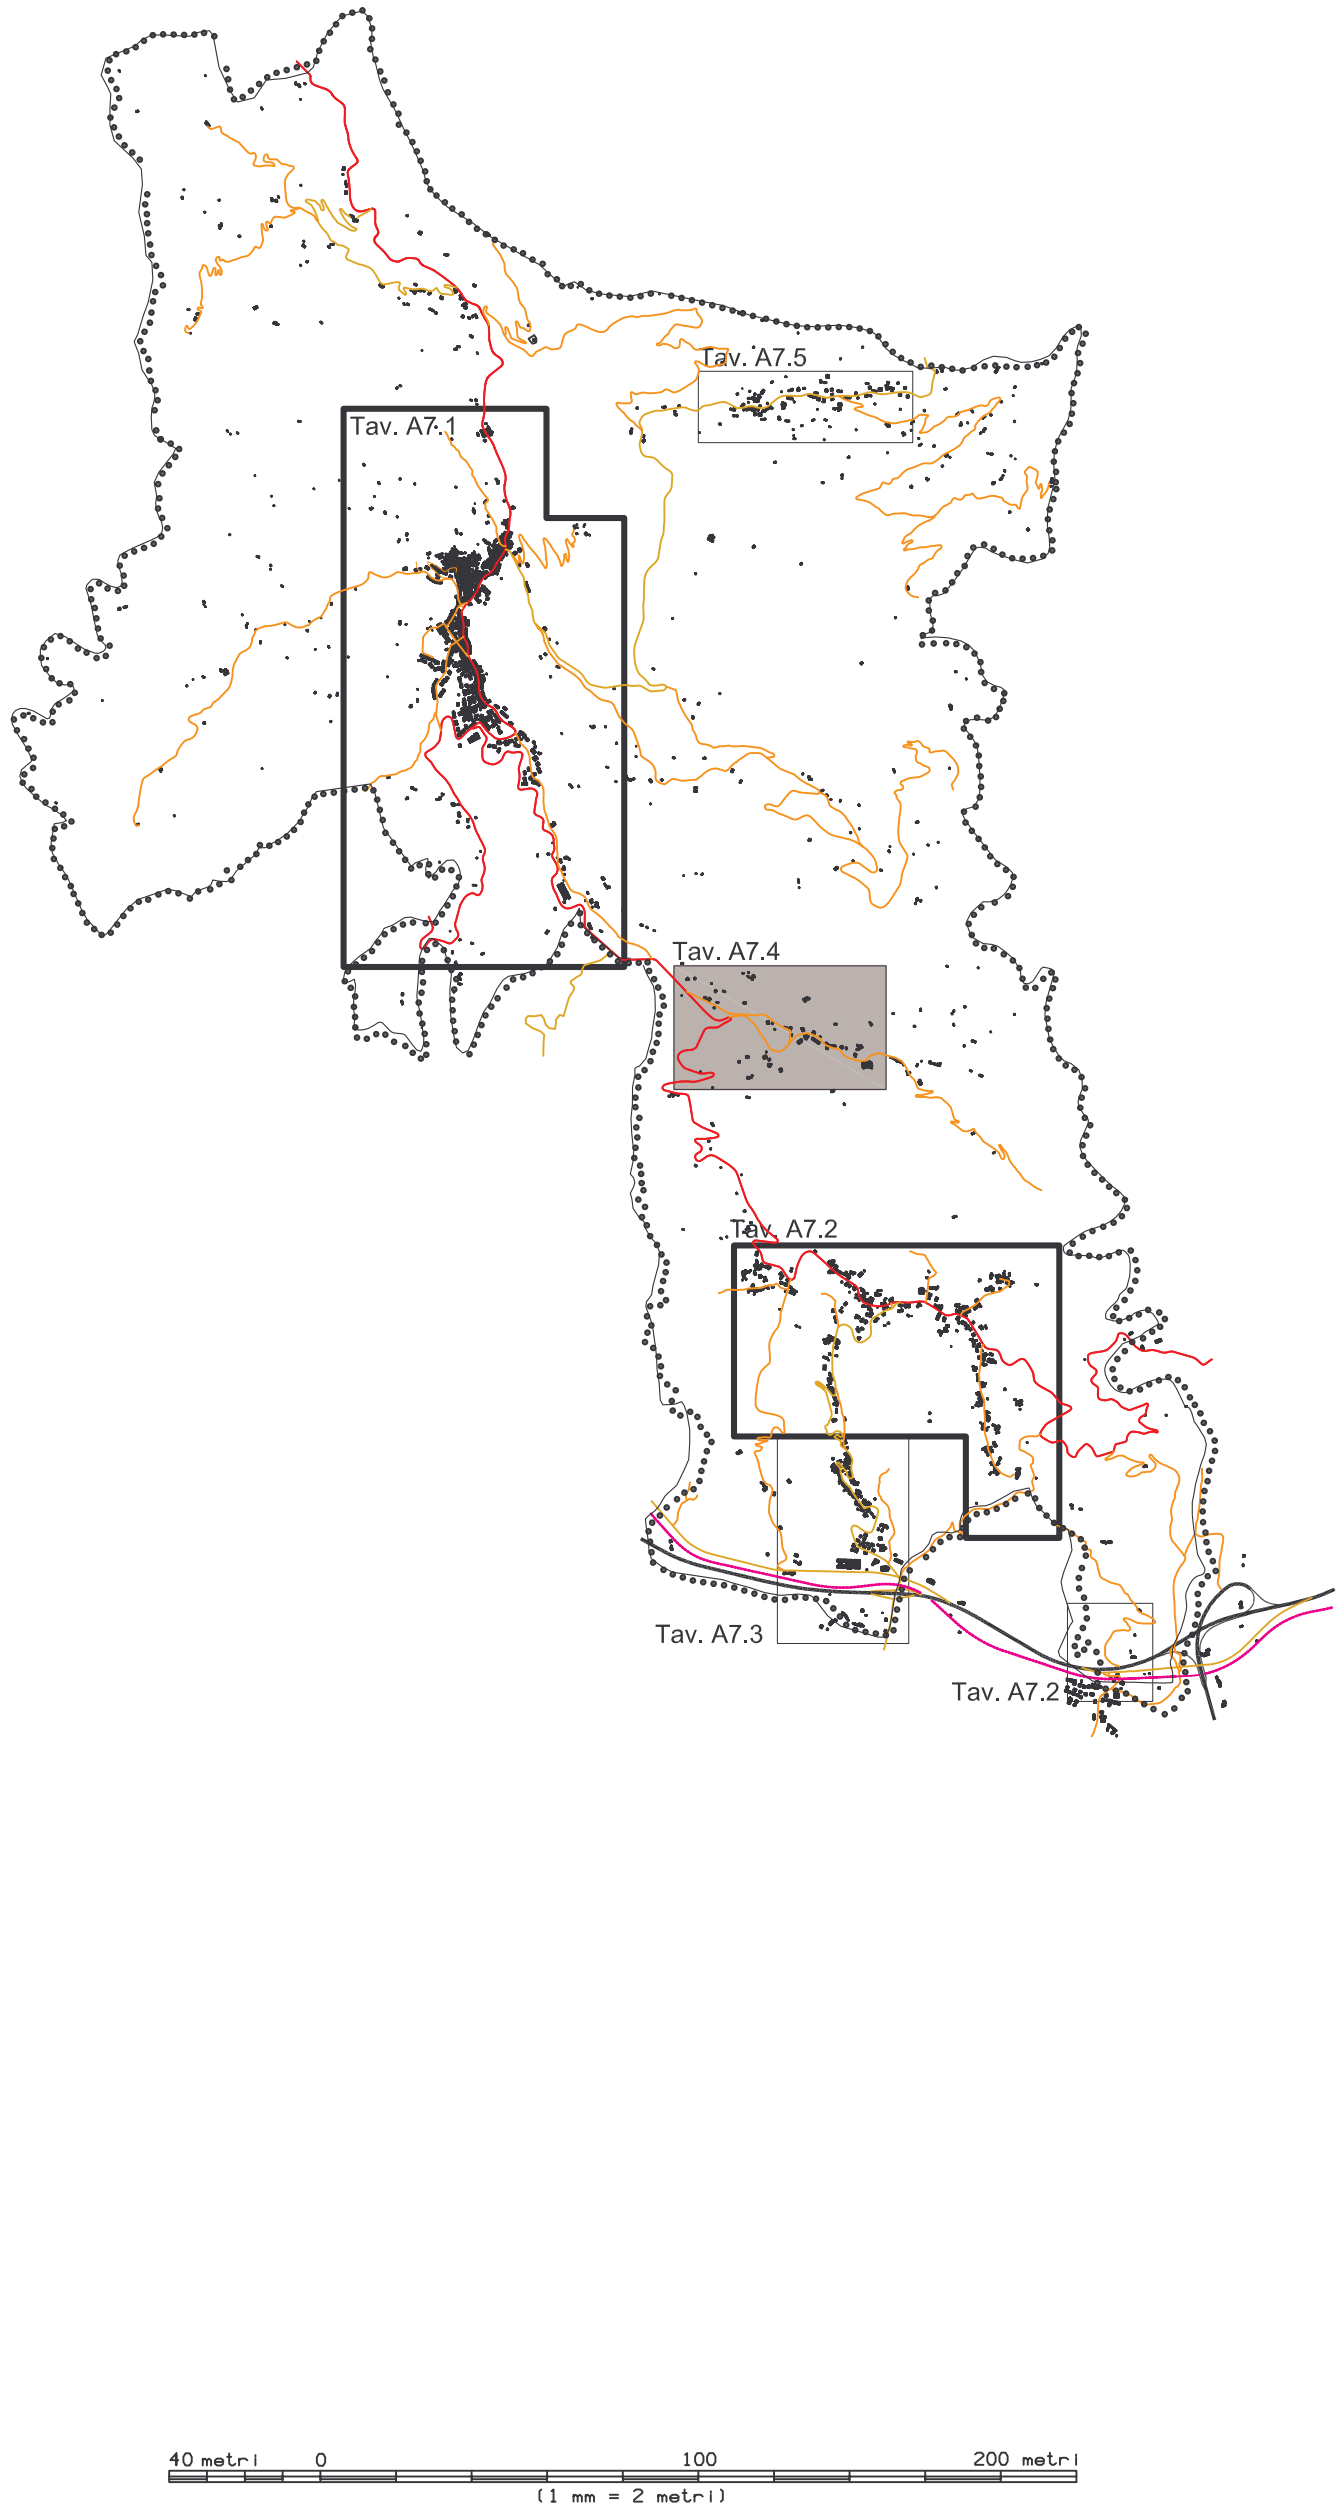

STATO DI CONSISTENZA E DI CONSERVAZIONE

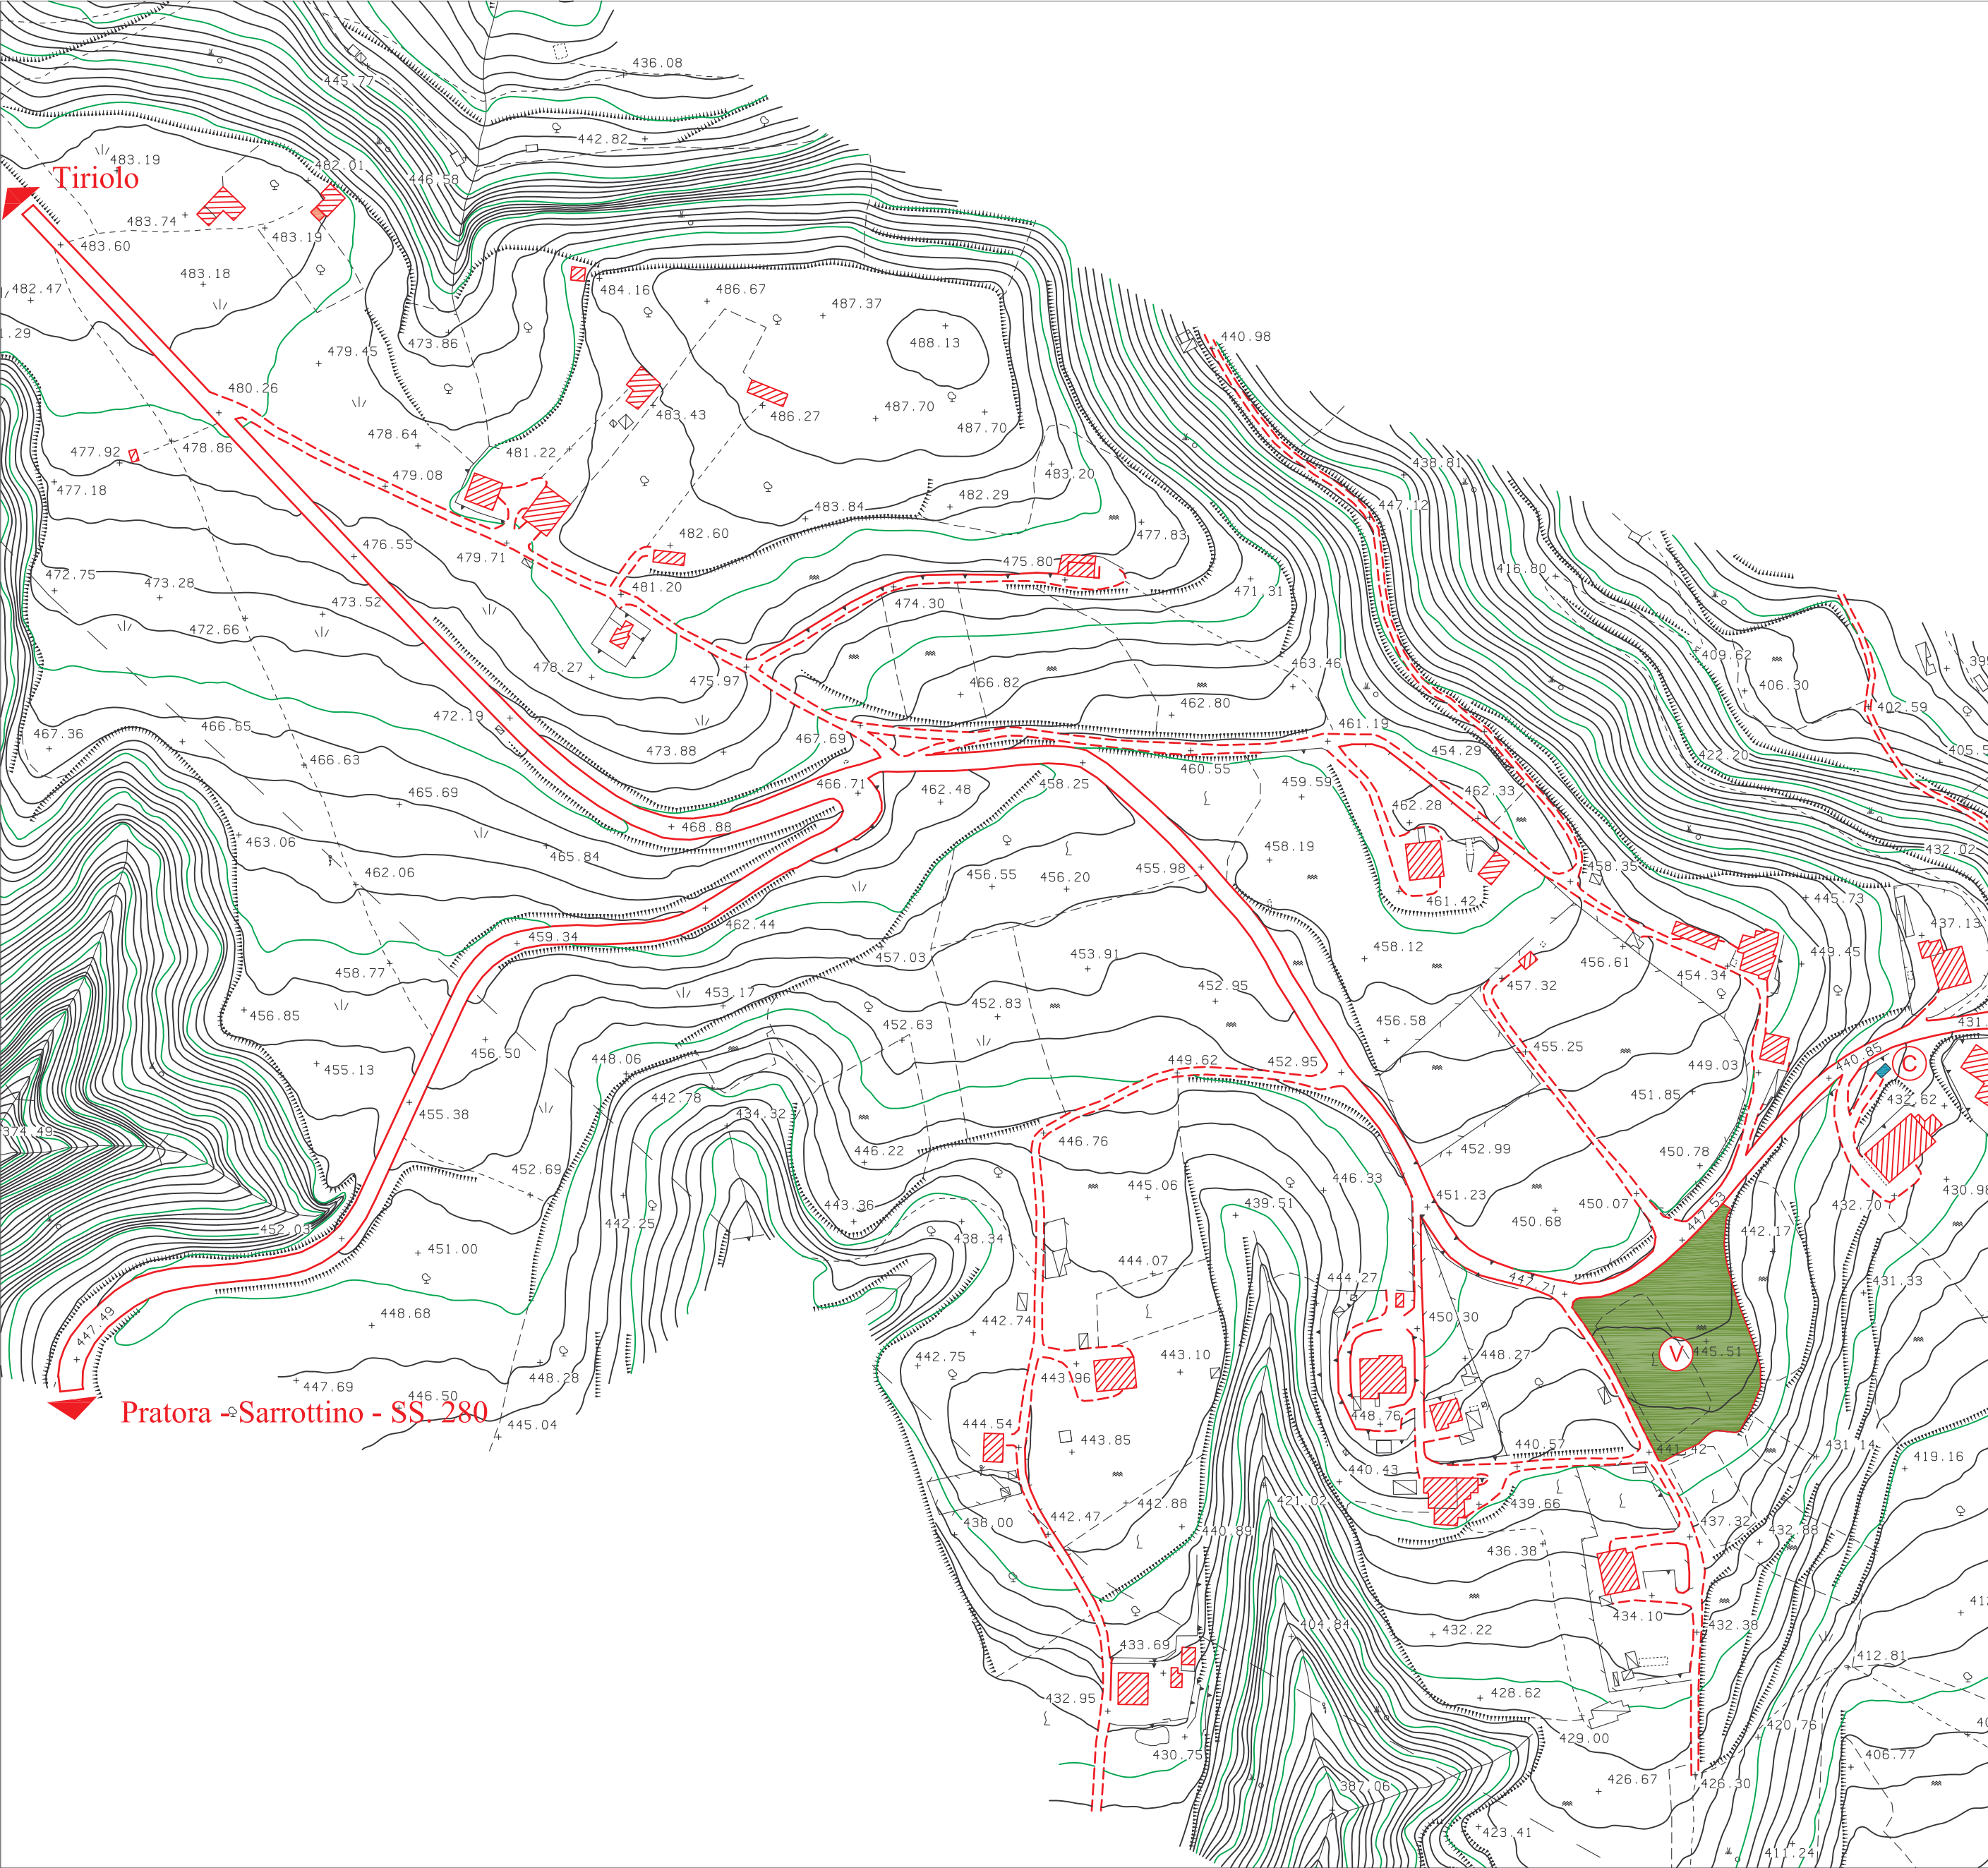

STATO D'USO E SERVIZI

STATO DI CONSISTENZA E DI CONSERVAZIONE

LEGENDA

Consistenza per N. di piani

Edifici ad 1 piano f.t.

Edifici a 2 piani f.t.

Edifici a 3 piani f.t.

Edifici a 4 piani f.t.

Edifici con oltre 4 piani f.t.

Edifici in costruzione

Capannoni e/o Stabilimenti industriali

Baracche-Tettoie-Annessi agricoli

Stato di conservazione

Buono

Mediocre

Cattivo

Ruedi e semidrudì

Viabilità

Viabilità ordinaria

Viabilità carreggiabile

STATO D'USO E SERVIZI

LEGENDA

Residenza

Edifici utilizzati

Edifici utilizzati saltuariamente

Edifici non utilizzati

Edifici in costruzione

Attività produttive

Capannoni industriali e artigianali

Baracche-Tettoie-Annessi agricoli

Attrezzature e servizi

Istruzione

Pubblica amministrazione

Edifici di culto

Servizi ricreativi e culturali

Attrezzature socio-sanitarie

Servizi alla città: Ufficio postale

Servizi alla città: Carabinieri

Servizi alla città: Banca

Servizi alla città: Farmacia

Verde e parchi pubblici

Attrezzature sportive

Piazze e parcheggi