



PIANO STRUTTURALE COMUNALE
(Art. 20 - LR16.04.2002 - n. 19)
DOCUMENTO PRELIMINARE

Progettista:
Ing. Ferdinando Errigo


SOLURI
Patrimonio edilizio esistente
(Consistenza - Stato di conservazione - Stato d'uso e Servizi)

RAPP. 1:2.000


A7.5

Elaborazione: Luglio 2007


Quadro d'unione delle tavole A7 (1:2000)

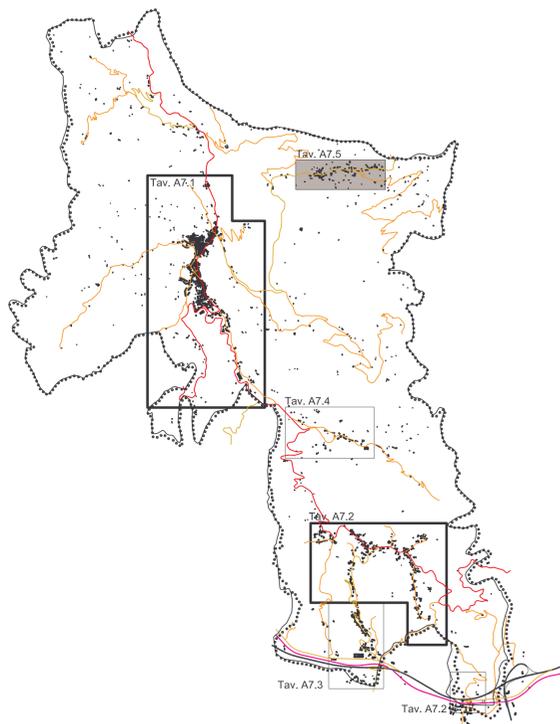

40 metri 0 100 200 metri
(1 mm = 2 metri)

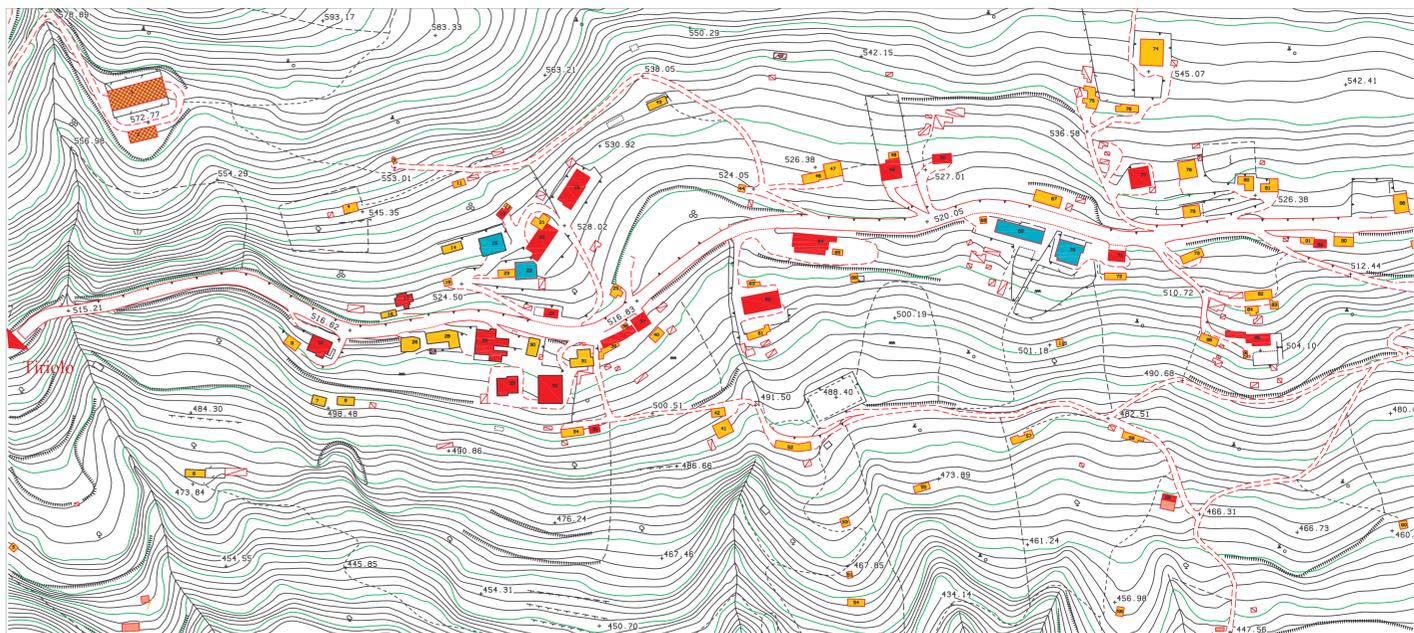

STATO DI CONSISTENZA E DI CONSERVAZIONE

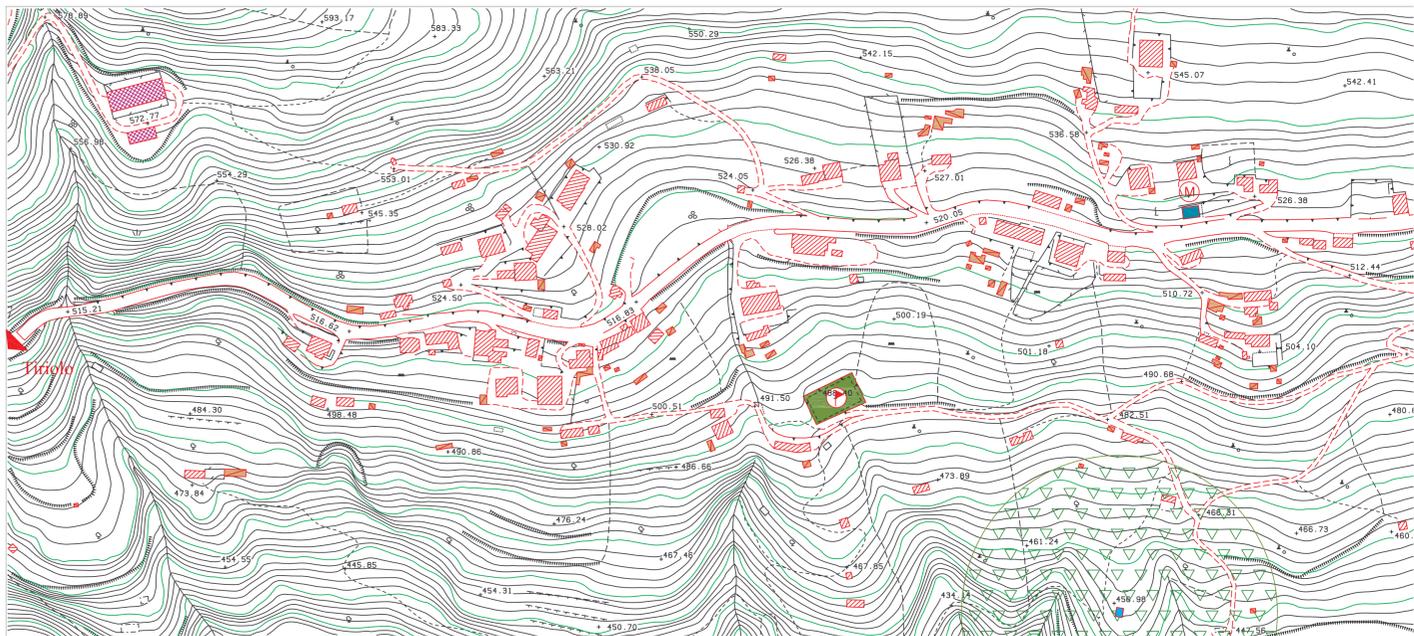

STATO D'USO E SERVIZI

STATO DI CONSISTENZA E DI CONSERVAZIONE

LEGENDA	<i>Consistenza per N. di piani</i>		<i>Stato di conservazione</i>	
		Edifici ad 1 piano f.t.		Buono
		Edifici a 2 piani f.t.		Mediocre
		Edifici a 3 piani f.t.		Cattivo
		Edifici a 4 piani f.t.		Ruderi e semidirutti
		Edifici con oltre 4 piani f.t.	<i>Viabilità</i>	
		Edifici in costruzione		Viabilità ordinaria
		Capannoni e/o Stabilimenti industriali		Viabilità carreggiabile
		Baracche-Tettoie-Annessi agricoli		

STATO D'USO E SERVIZI

LEGENDA	<i>Residenza</i>		LEGENDA		Edifici di culto
		Edifici utilizzati			Servizi ricreativi e cu
		Edifici utilizzati saltuariamente			Attrezzature socio-s
		Edifici non utilizzati			Servizi alla città: Uff
		Edifici in costruzione			Servizi alla città: Ca
	<i>Attività produttive</i>				Servizi alla città: Bar
		Capannoni industriali e artigianali			Servizi alla città: Far
		Baracche-Tettoie-Annessi agricoli			Verde e parchi pubb
		Istruzione			Attrezzature sportive
		Pubblica amministrazione			Piazze e parcheggi