


(PROVINCIA DI CATANZARO)

PIANO COMUNALE DI PROTEZIONE CIVILE

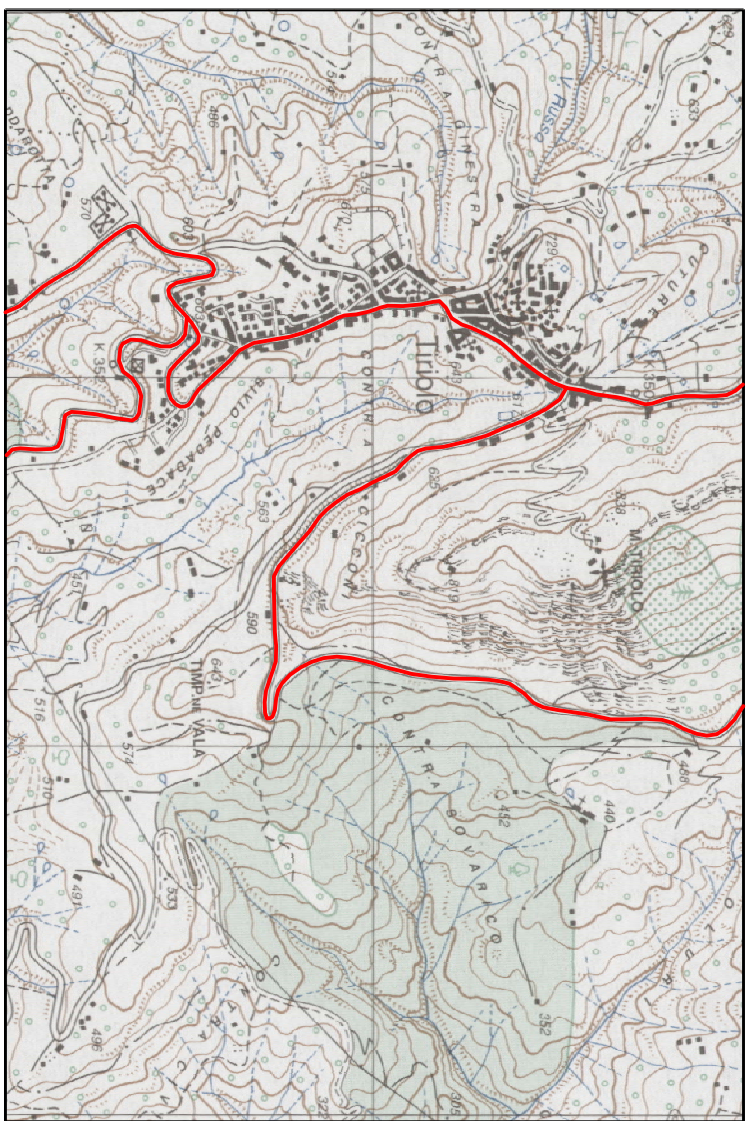

Numero

uratio

5 b

STRATEGICI E DELLE PRINCIPALI VIE DI COMUNICAZIONE SOLURI - FERRITO 1-5.000


I TECNICI REDATTORI

Arch. Gianfranco DE VITO
Ing. Tommaso TALARICO


VISTN

REDAZIONE	Aggiornamenti	IL RESPONSABILE DELL'AREA TECNICA
-----------	---------------	-----------------------------------

Marzo 2005

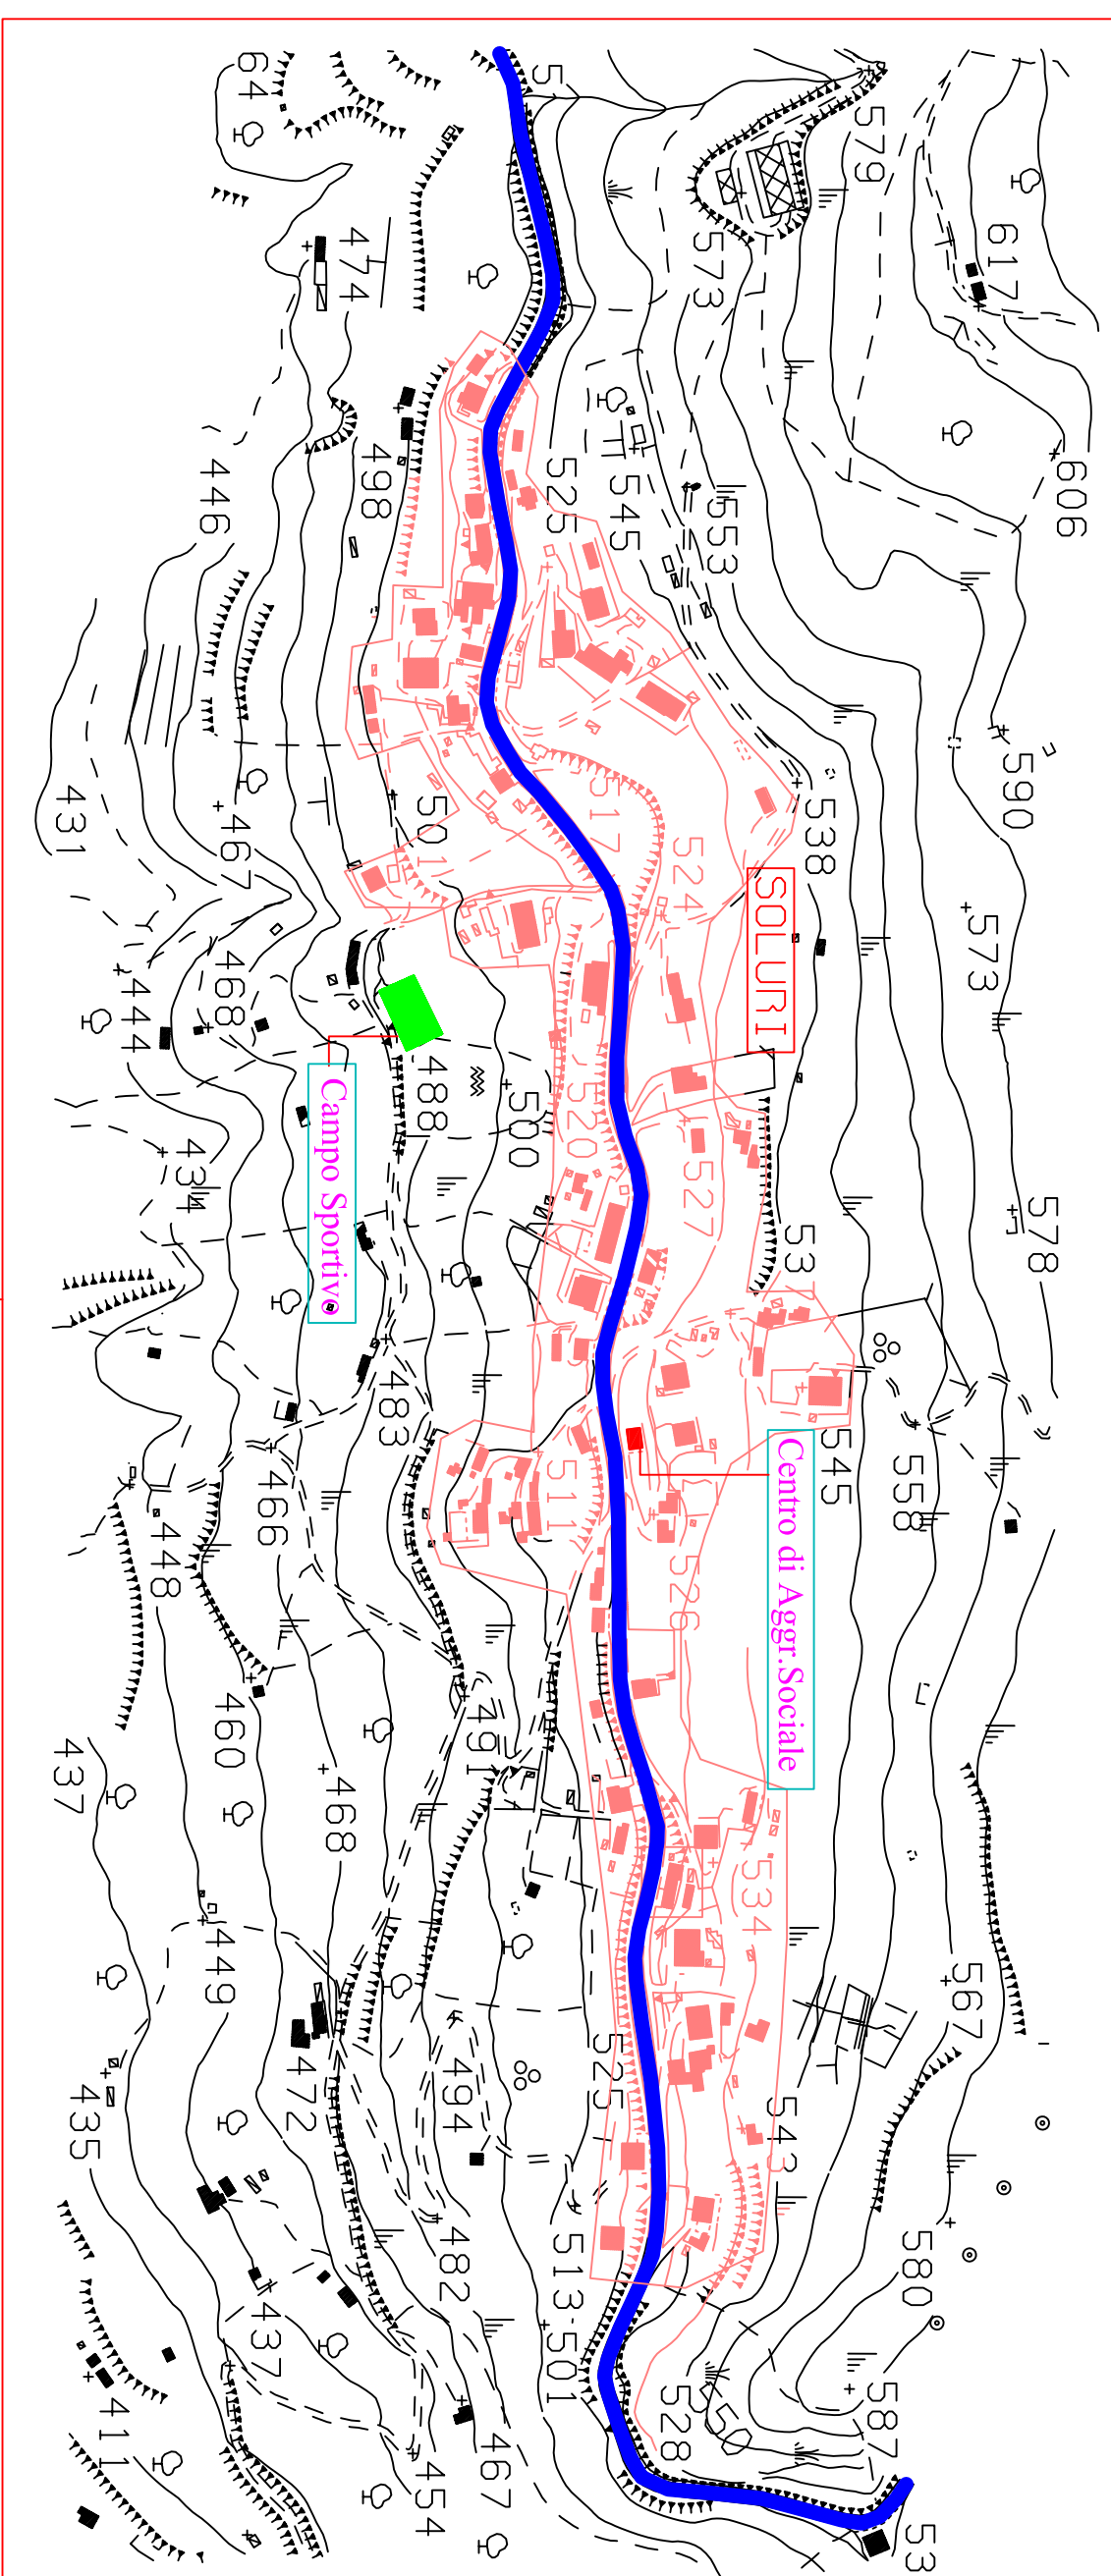

FRAZIONE DI SOLURI

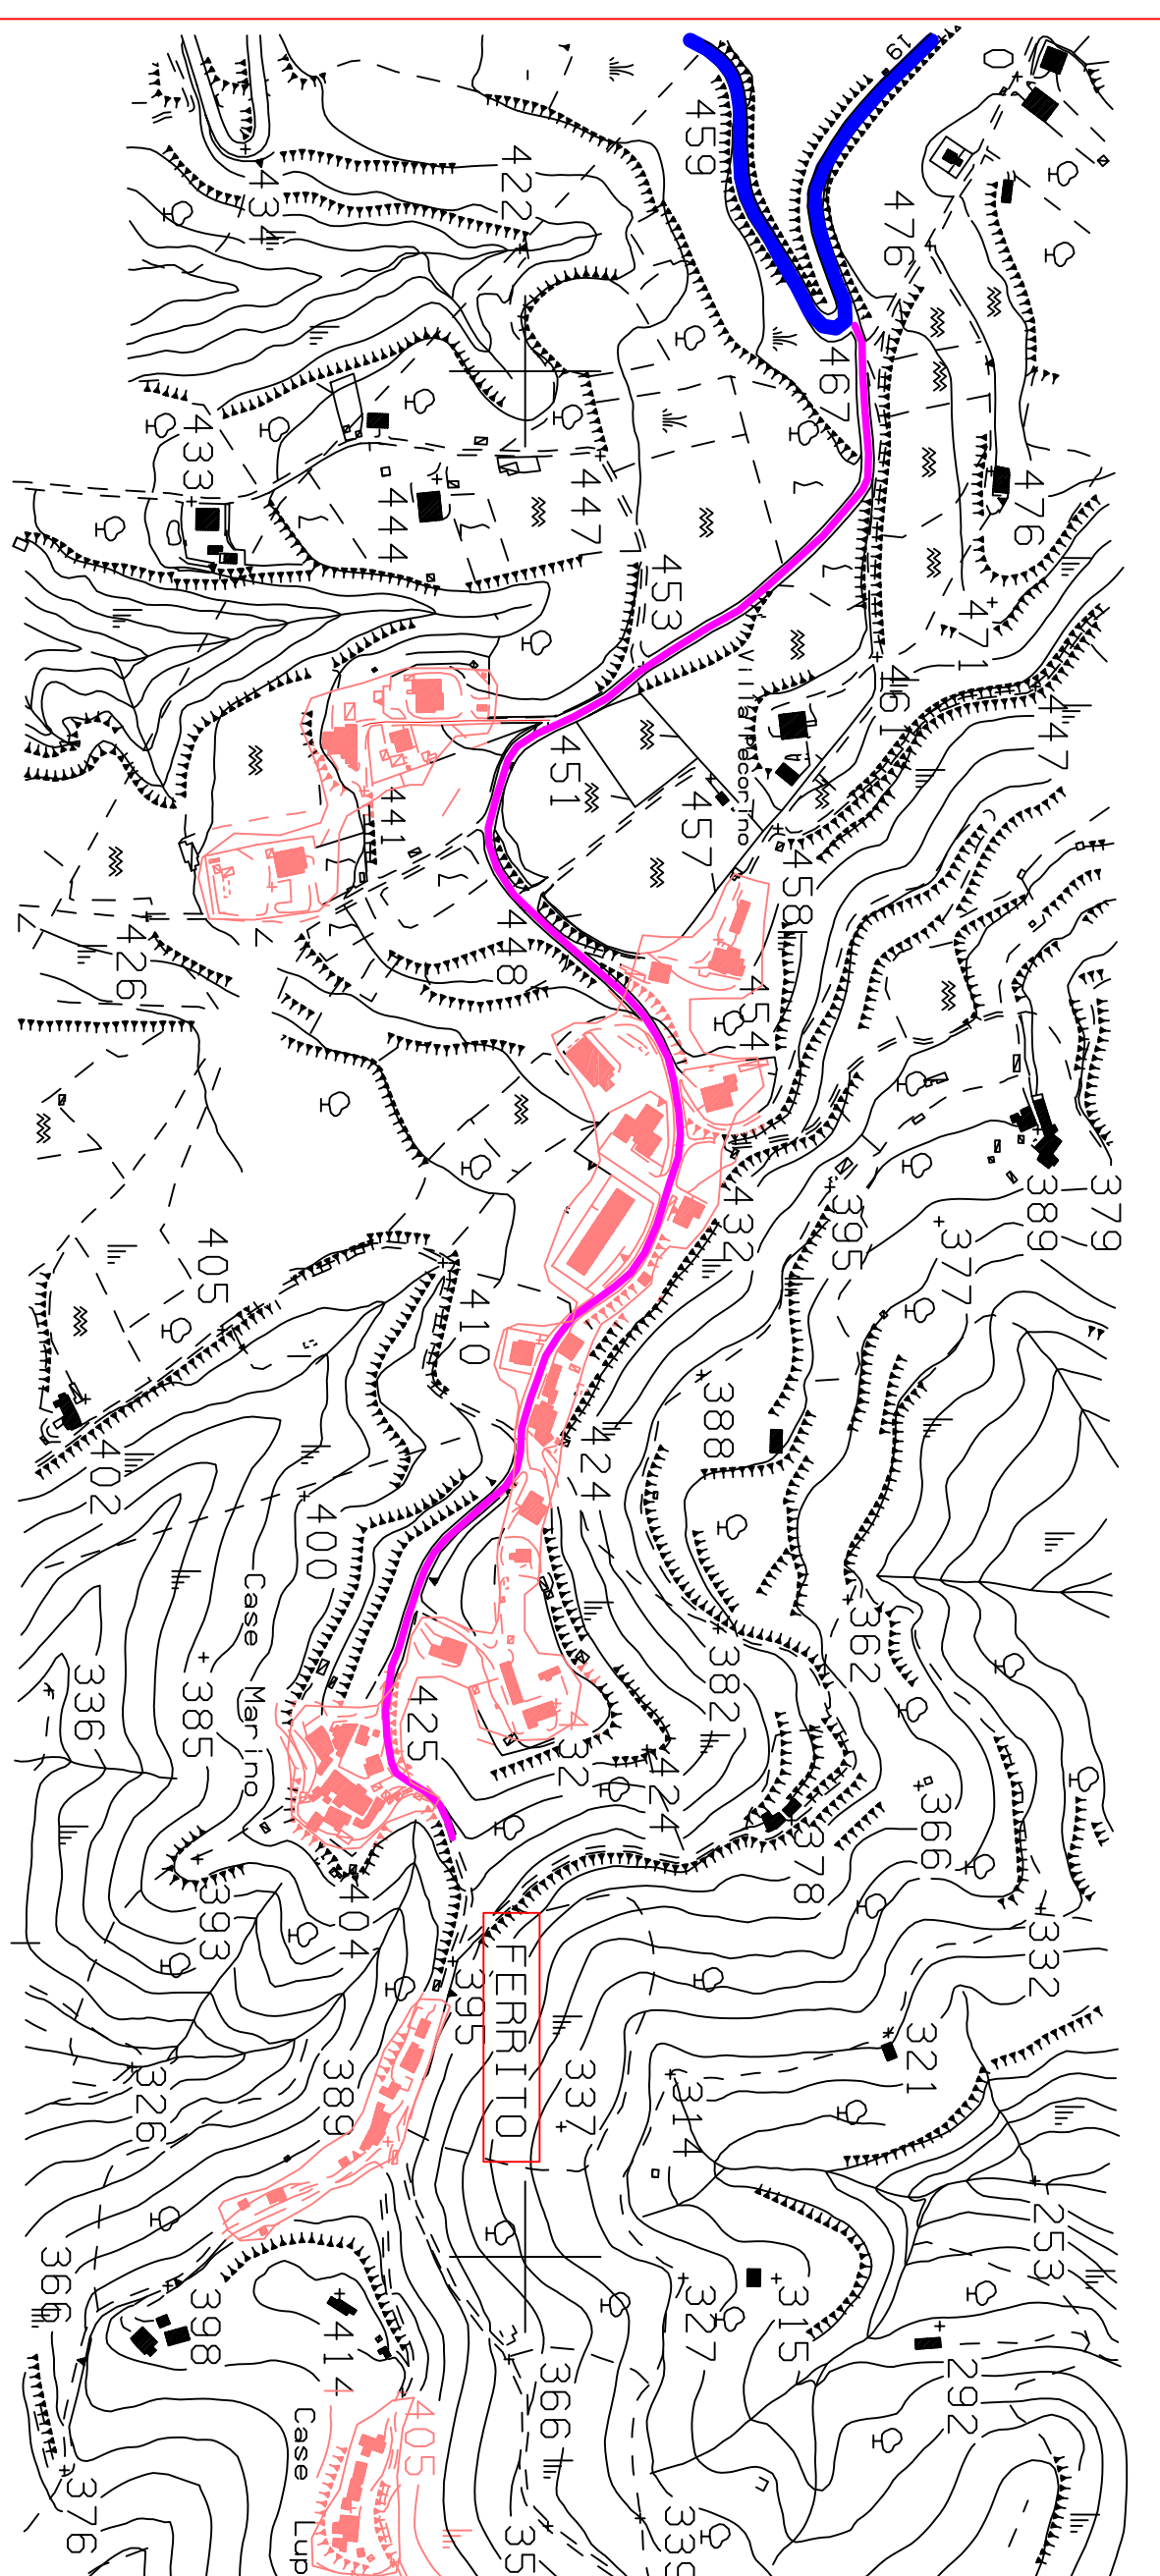

FRAZIONE DI FERRITICO

— STRADA PROVINCIALE
— STRADA COMUNALE