

COMUNE DI TIRIOLO (CATANZARO)
Assessorato all'Urbanistica
(Determinazione ATM n. 139 del 27/04/2005)



PIANO STRUTTURALE COMUNALE
(Art. 20 - LR16.04.2002 - n. 19)

DOCUMENTO PRELIMINARE


Progettista:
Ing. Ferdinando Errigo

PRATORA - ROCCA - VISCONTE
Patrimonio edilizio esistente
(Consistenza e Stato di conservazione)


RAPP. 1:2.000

A7.2a

Elaborazione: Luglio 2007

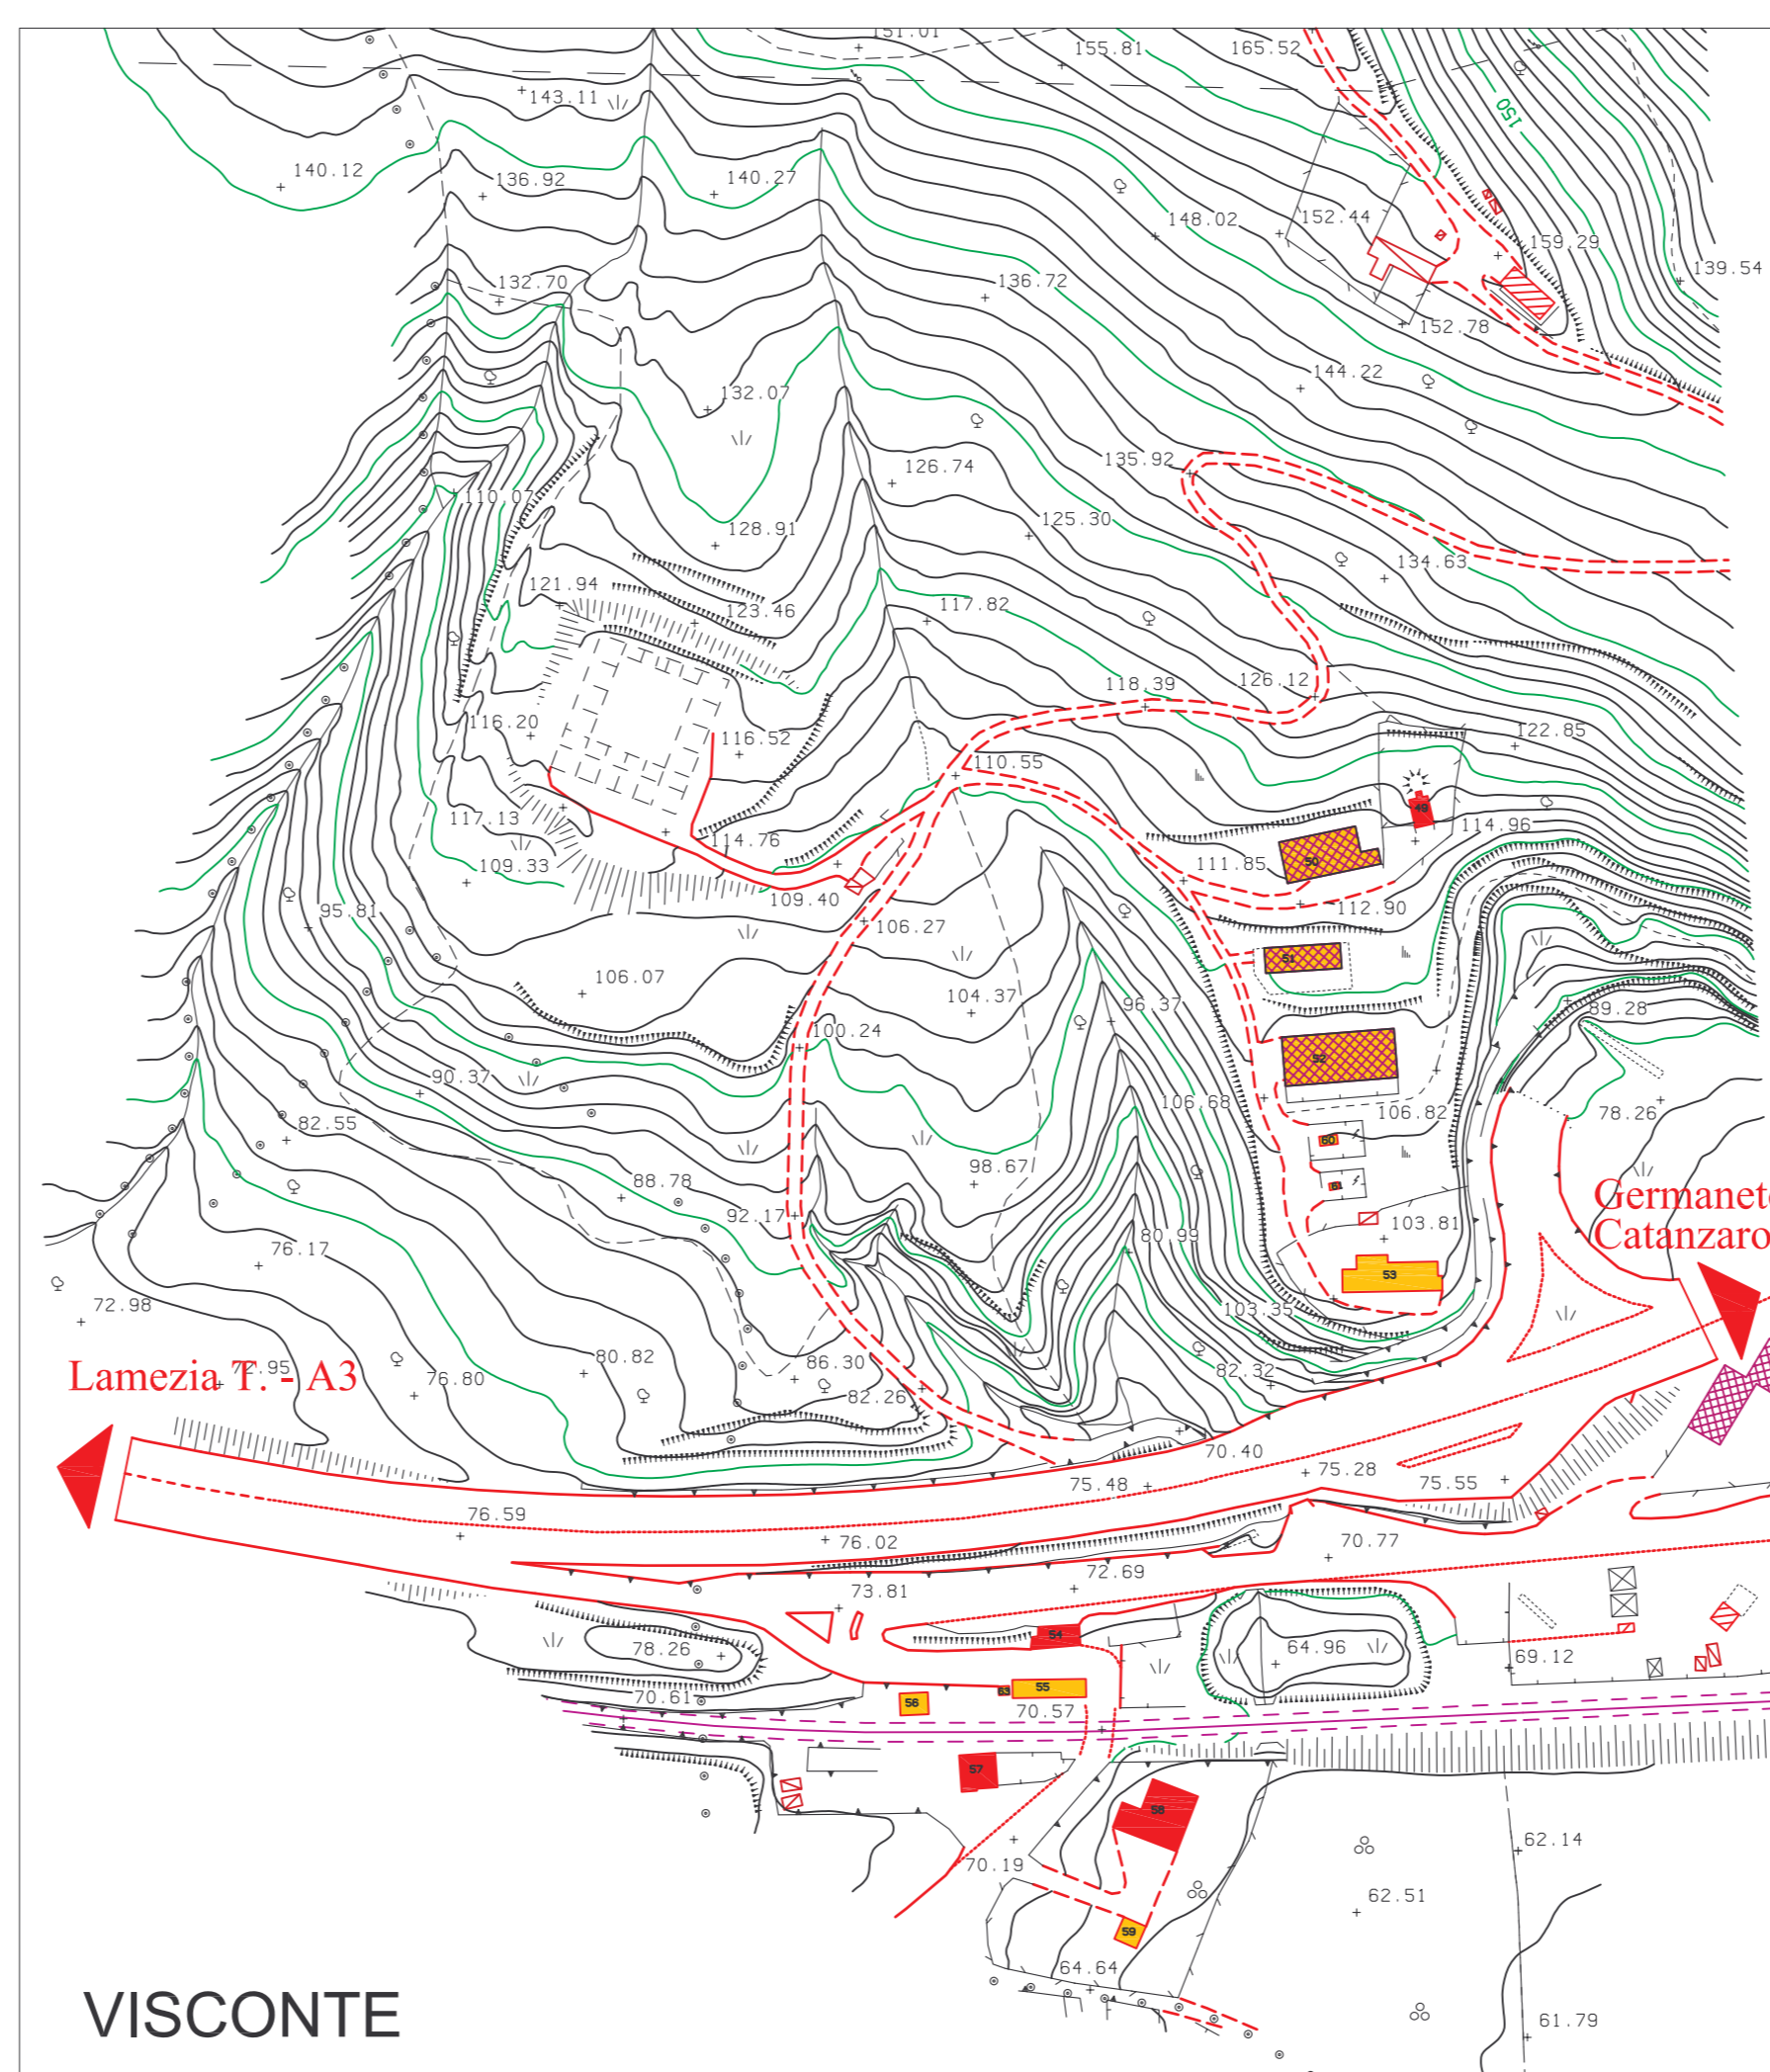

VISCONTE

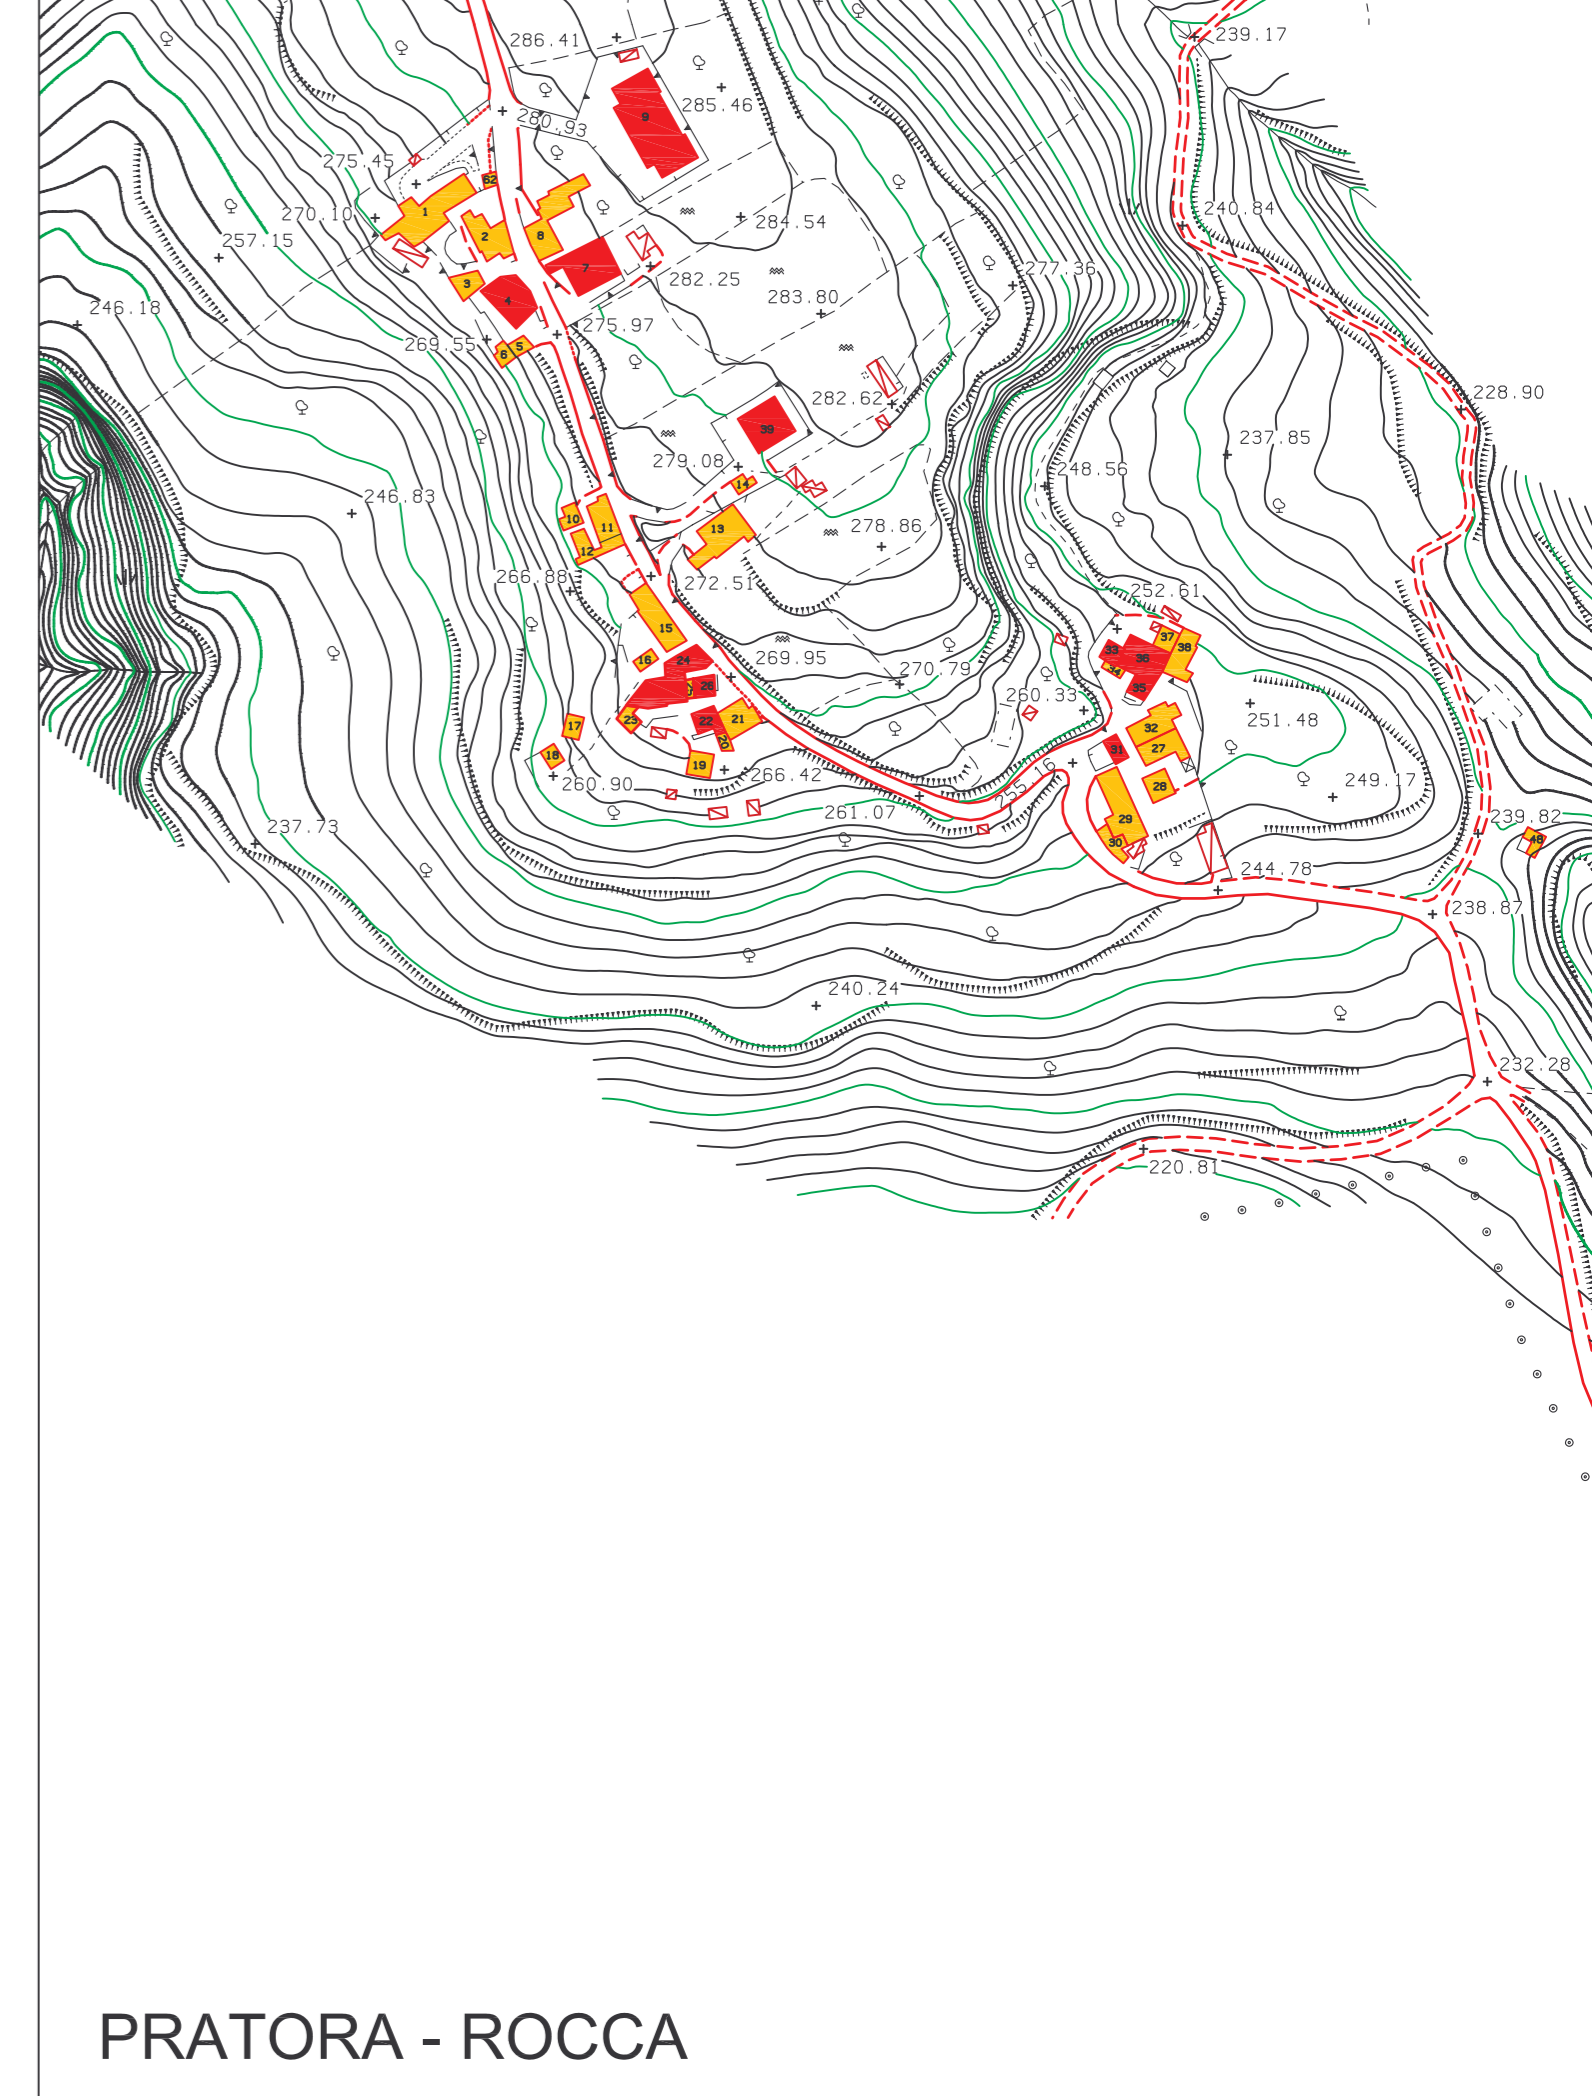

PRATORA - ROCCA

