



PIANO STRUTTURALE COMUNALE
(Art. 20 - LR16.04.2002 - n. 19)

DOCUMENTO PRELIMINARE

Progettista:
Ing. Ferdinando Errigo

SARROTTINO
Patrimonio edilizio esistente
(Consistenza - Stato di conservazione - Stato d'uso e Servizi)

RAPP. 1:2.000

A7.3

Elaborazione: Luglio 2007

STATO DI CONSISTENZA E DI CONSERVAZIONE

LEGENDA

Consistenza per N. di piani



- Edifici ad 1 piano f.t.
- Edifici a 2 piani f.t.
- Edifici a 3 piani f.t.
- Edifici a 4 piani f.t.
- Edifici con oltre 4 piani f.t.
- Edifici in costruzione
- Capannoni e/o Stabilimenti industriali
- Baracche - Tettoie - Annessi agricoli

Stato di conservazione

- Buono
- Mediocre
- Cattivo
- Ruleri e semidruti

Viabilità

- Viabilità ordinaria
- Viabilità carreggiabile

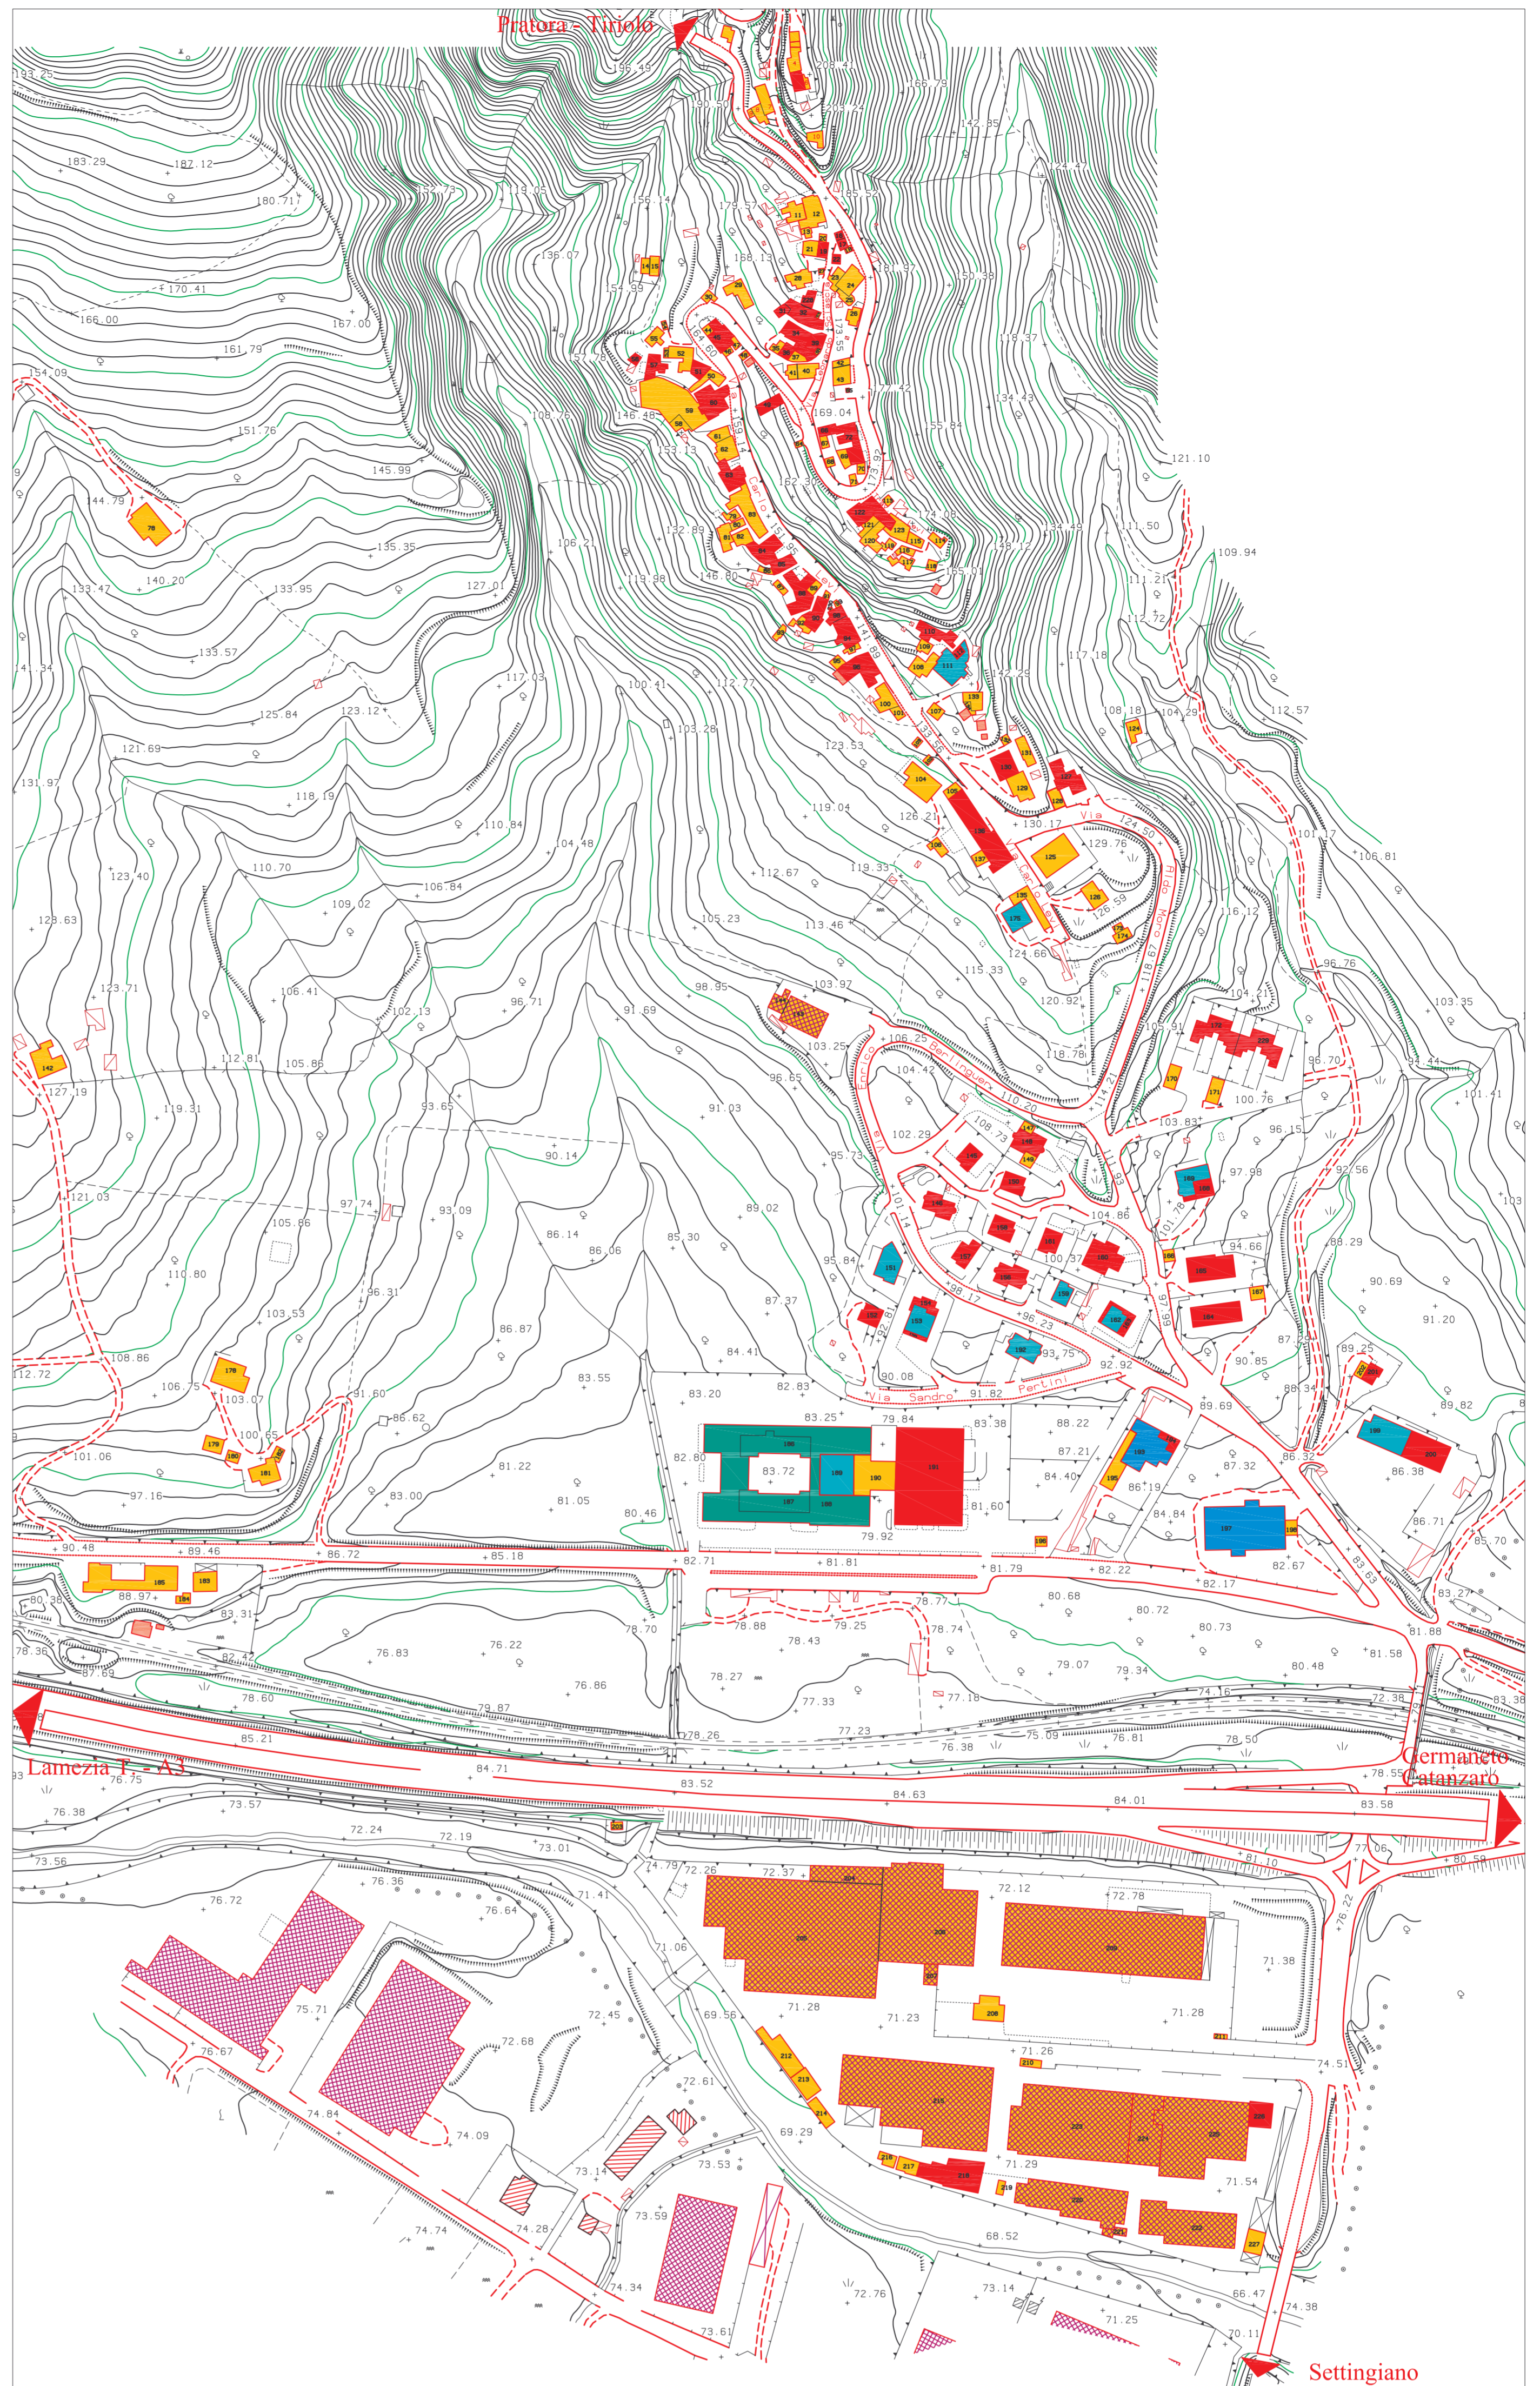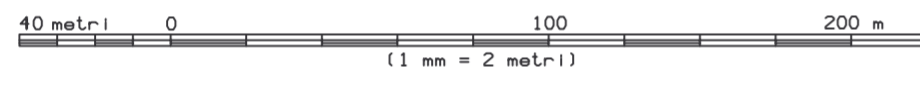

STATO DI CONSISTENZA E DI CONSERVAZIONE